



C-01 Coupe 1-1 1:100,58

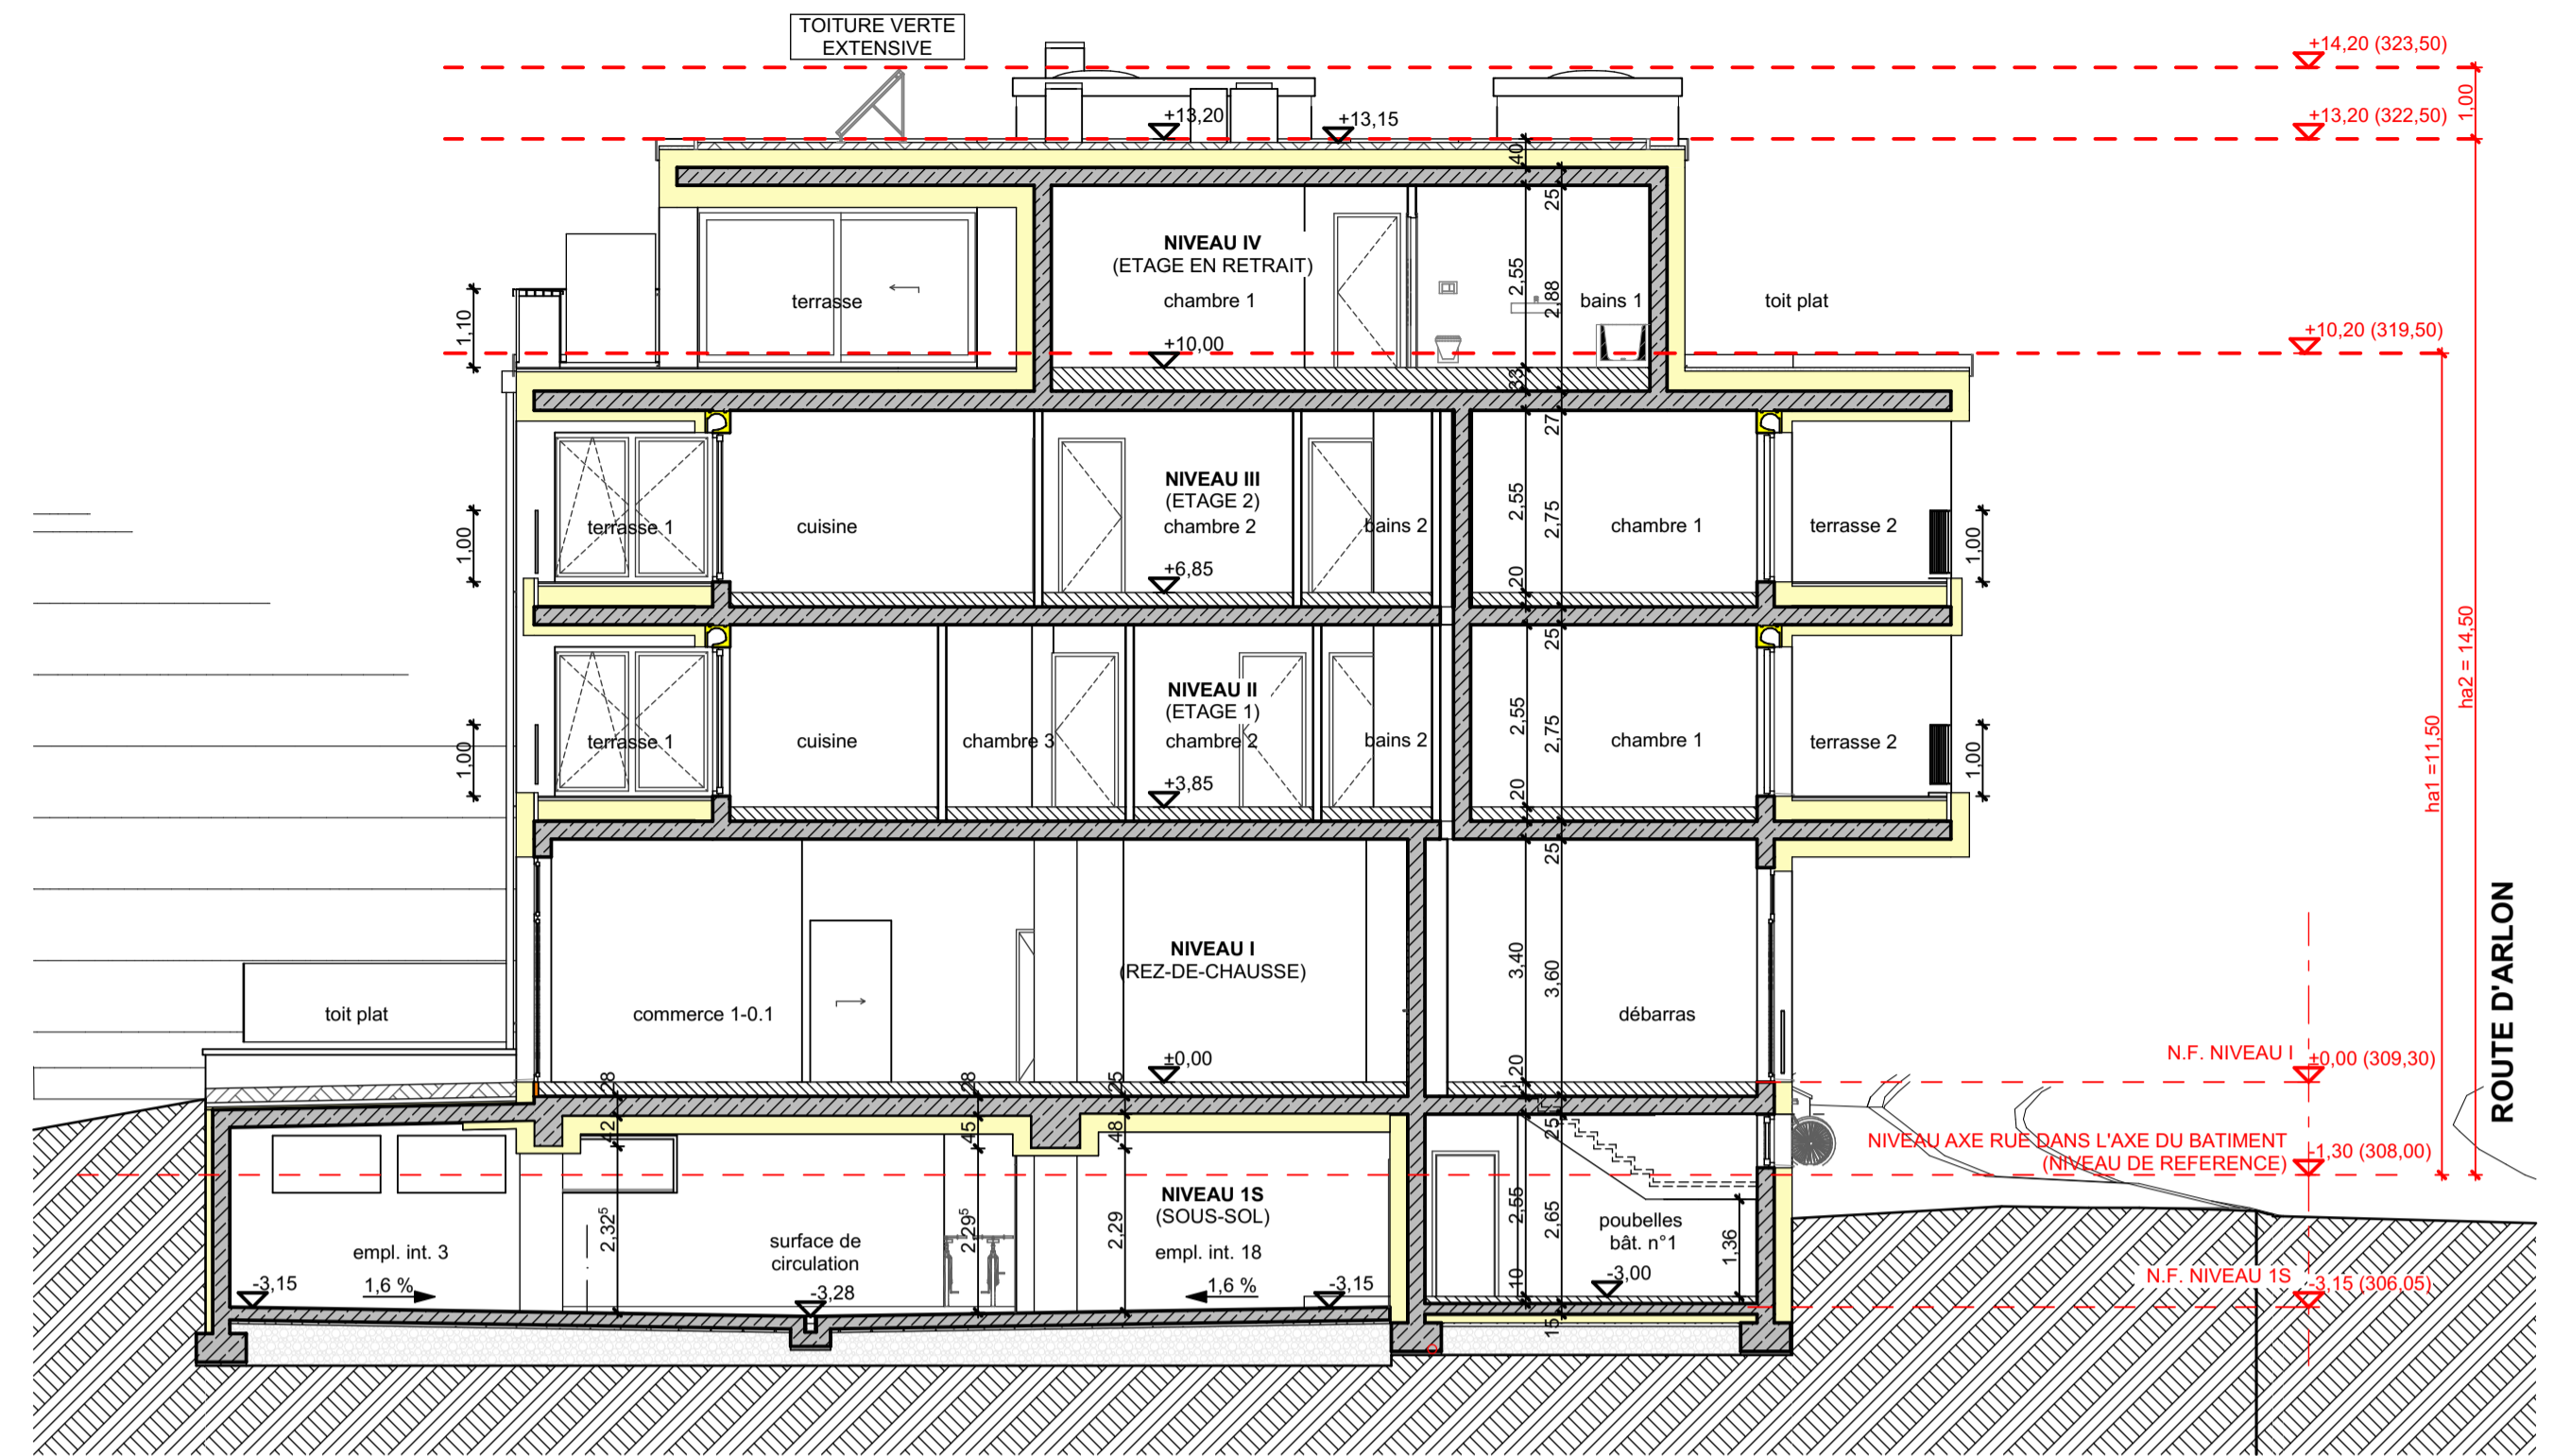

C-02 Coupe 2-2 1:100

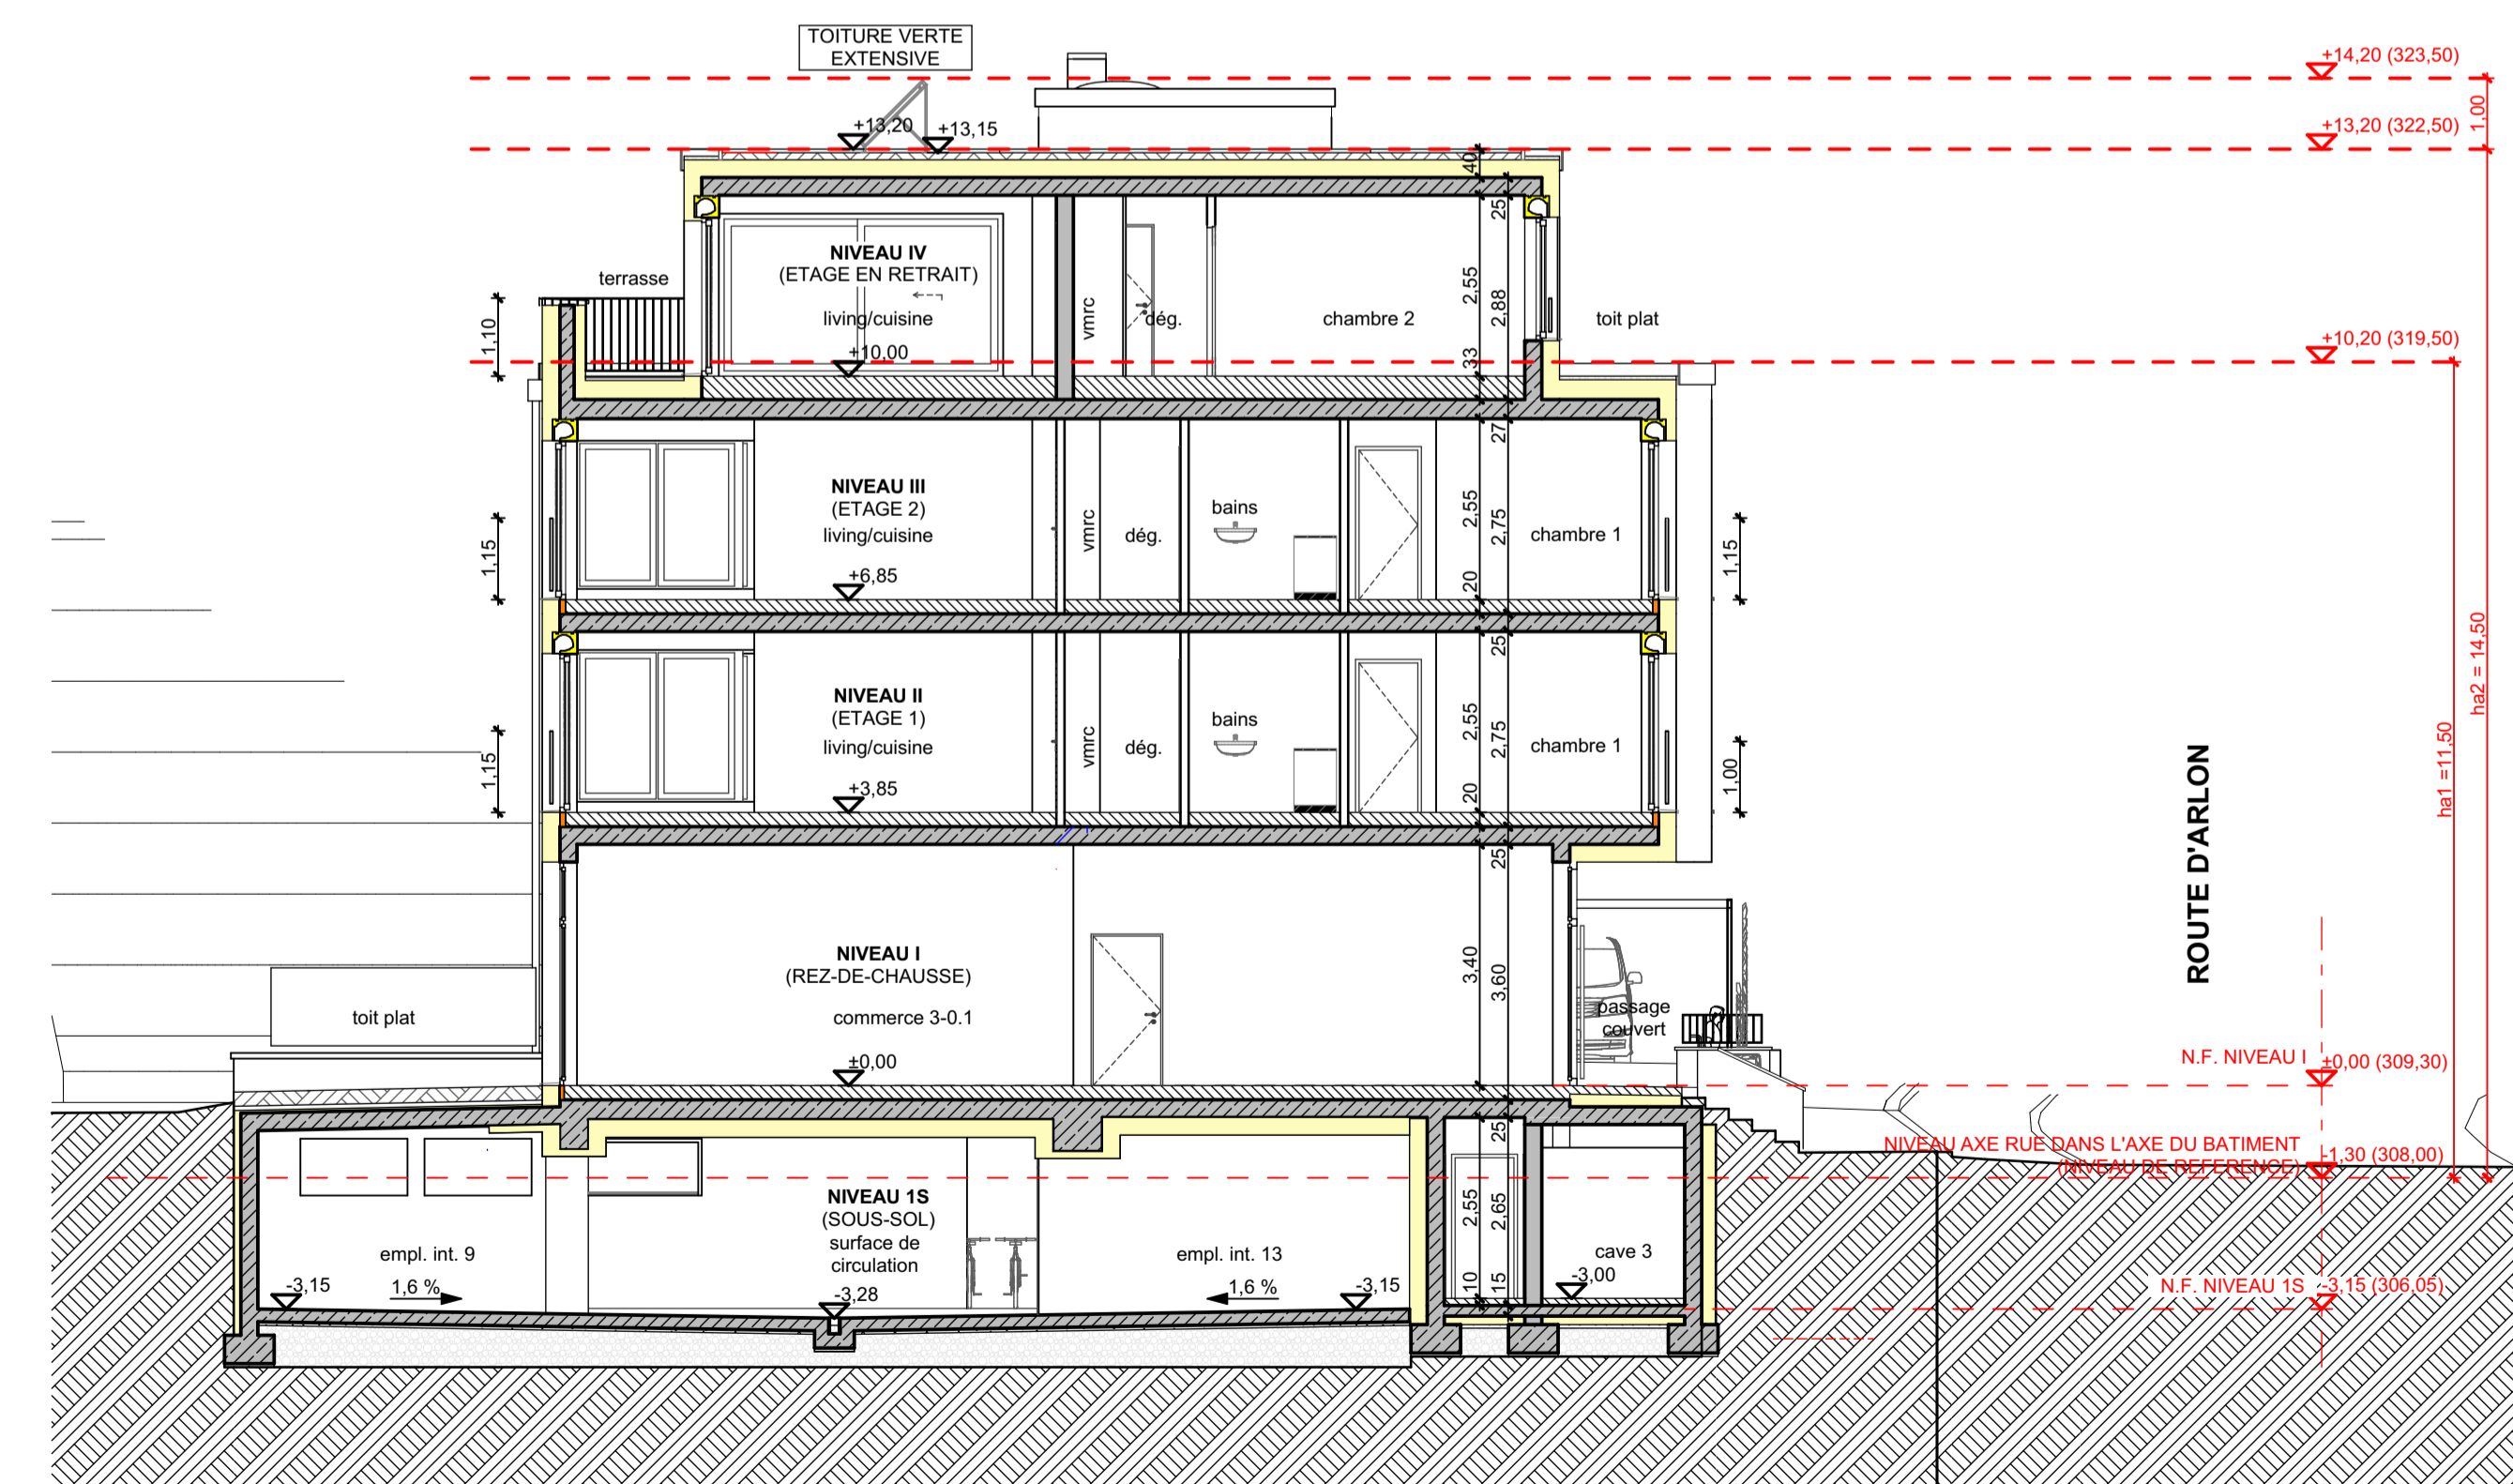

C-03 Coupe 3-3 1:100

Indice	Date	Modification

**2 RESIDENCES A STEINFORT, PHASE 1**  
 1 - 3, ROUTE D'ARLON, L-8410 STEINFORT  
 SECTION -A- DE STEINFORT N° CADASTRE : 455/4394

Maitre de l'ouvrage: **AN HINTGES s.à.r.l.**  
 60, RUE DE KLEINBETTINGEN  
 L- 8436 STEINFORT

**bureau d'architecture CUBUS**  
 1, rue d' Oetrange, L-5360 Schrassig  
 tél.: 35 52 75 fax: 35 52 76  
 e-mail: info@cubus.lu

date et signature architecte: **coupes 01, 02 et 03**  
 21.10.2021

A = plans d'autorisation  
 E = plans d'exécution  
 D = plans de détail  
 no plan : **A-AH-08**  
 échelle: **1/100**