


Façade ouest  
E 100

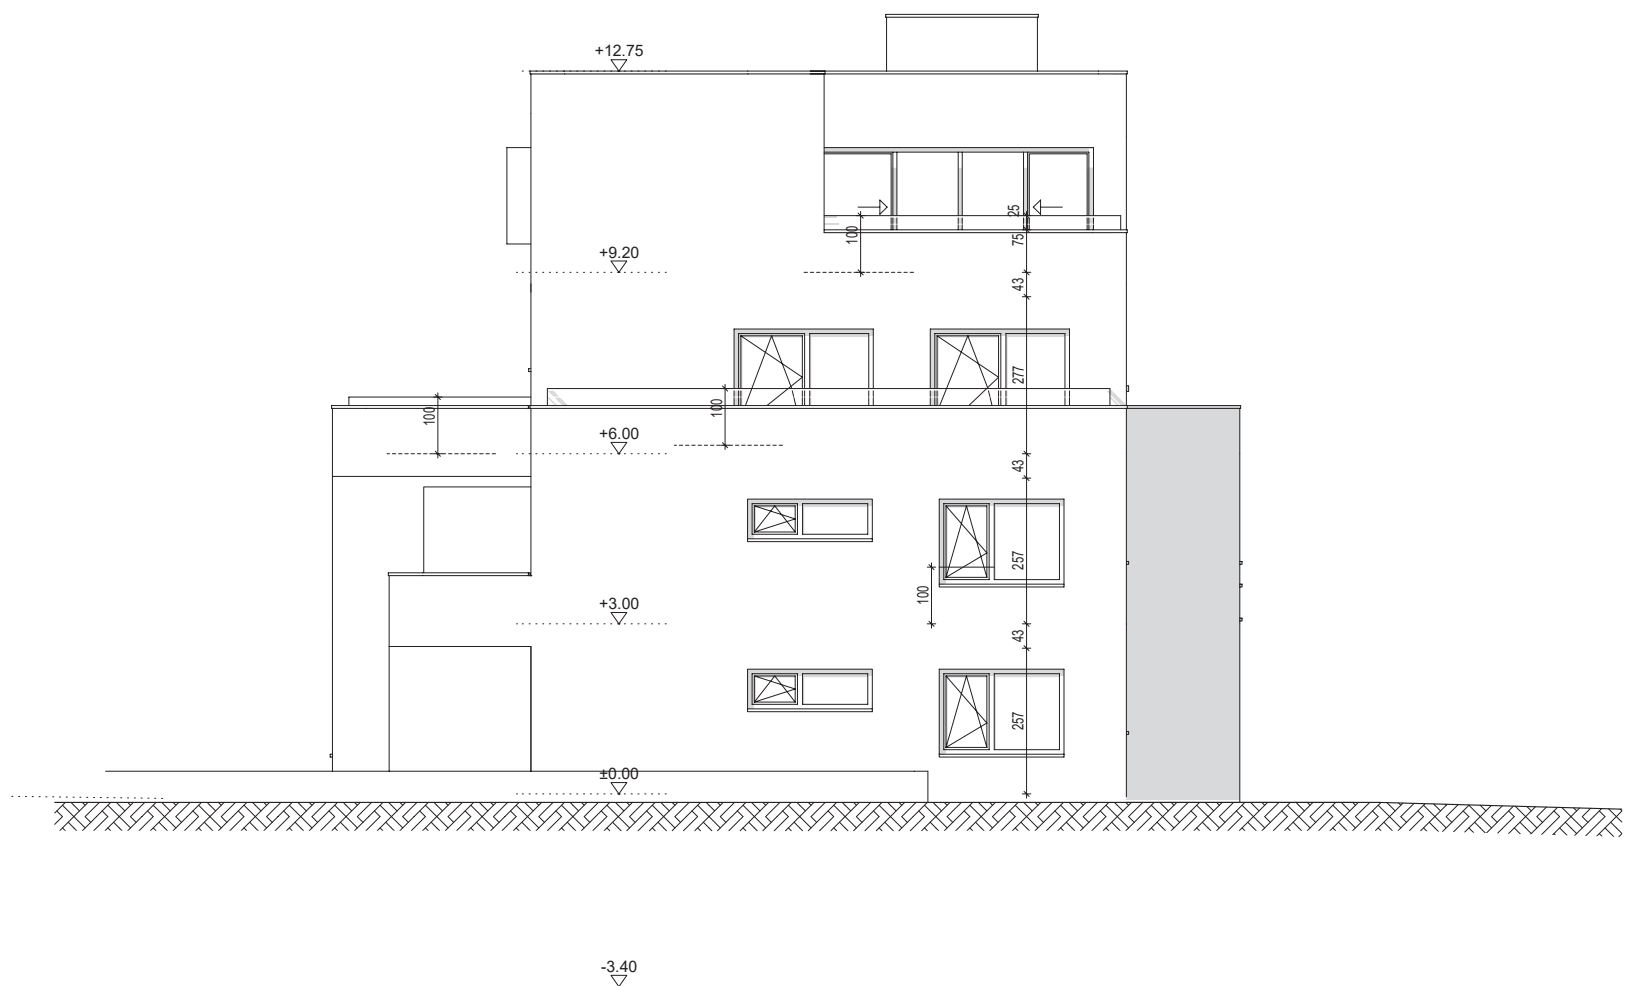

Façade est  
E 100